


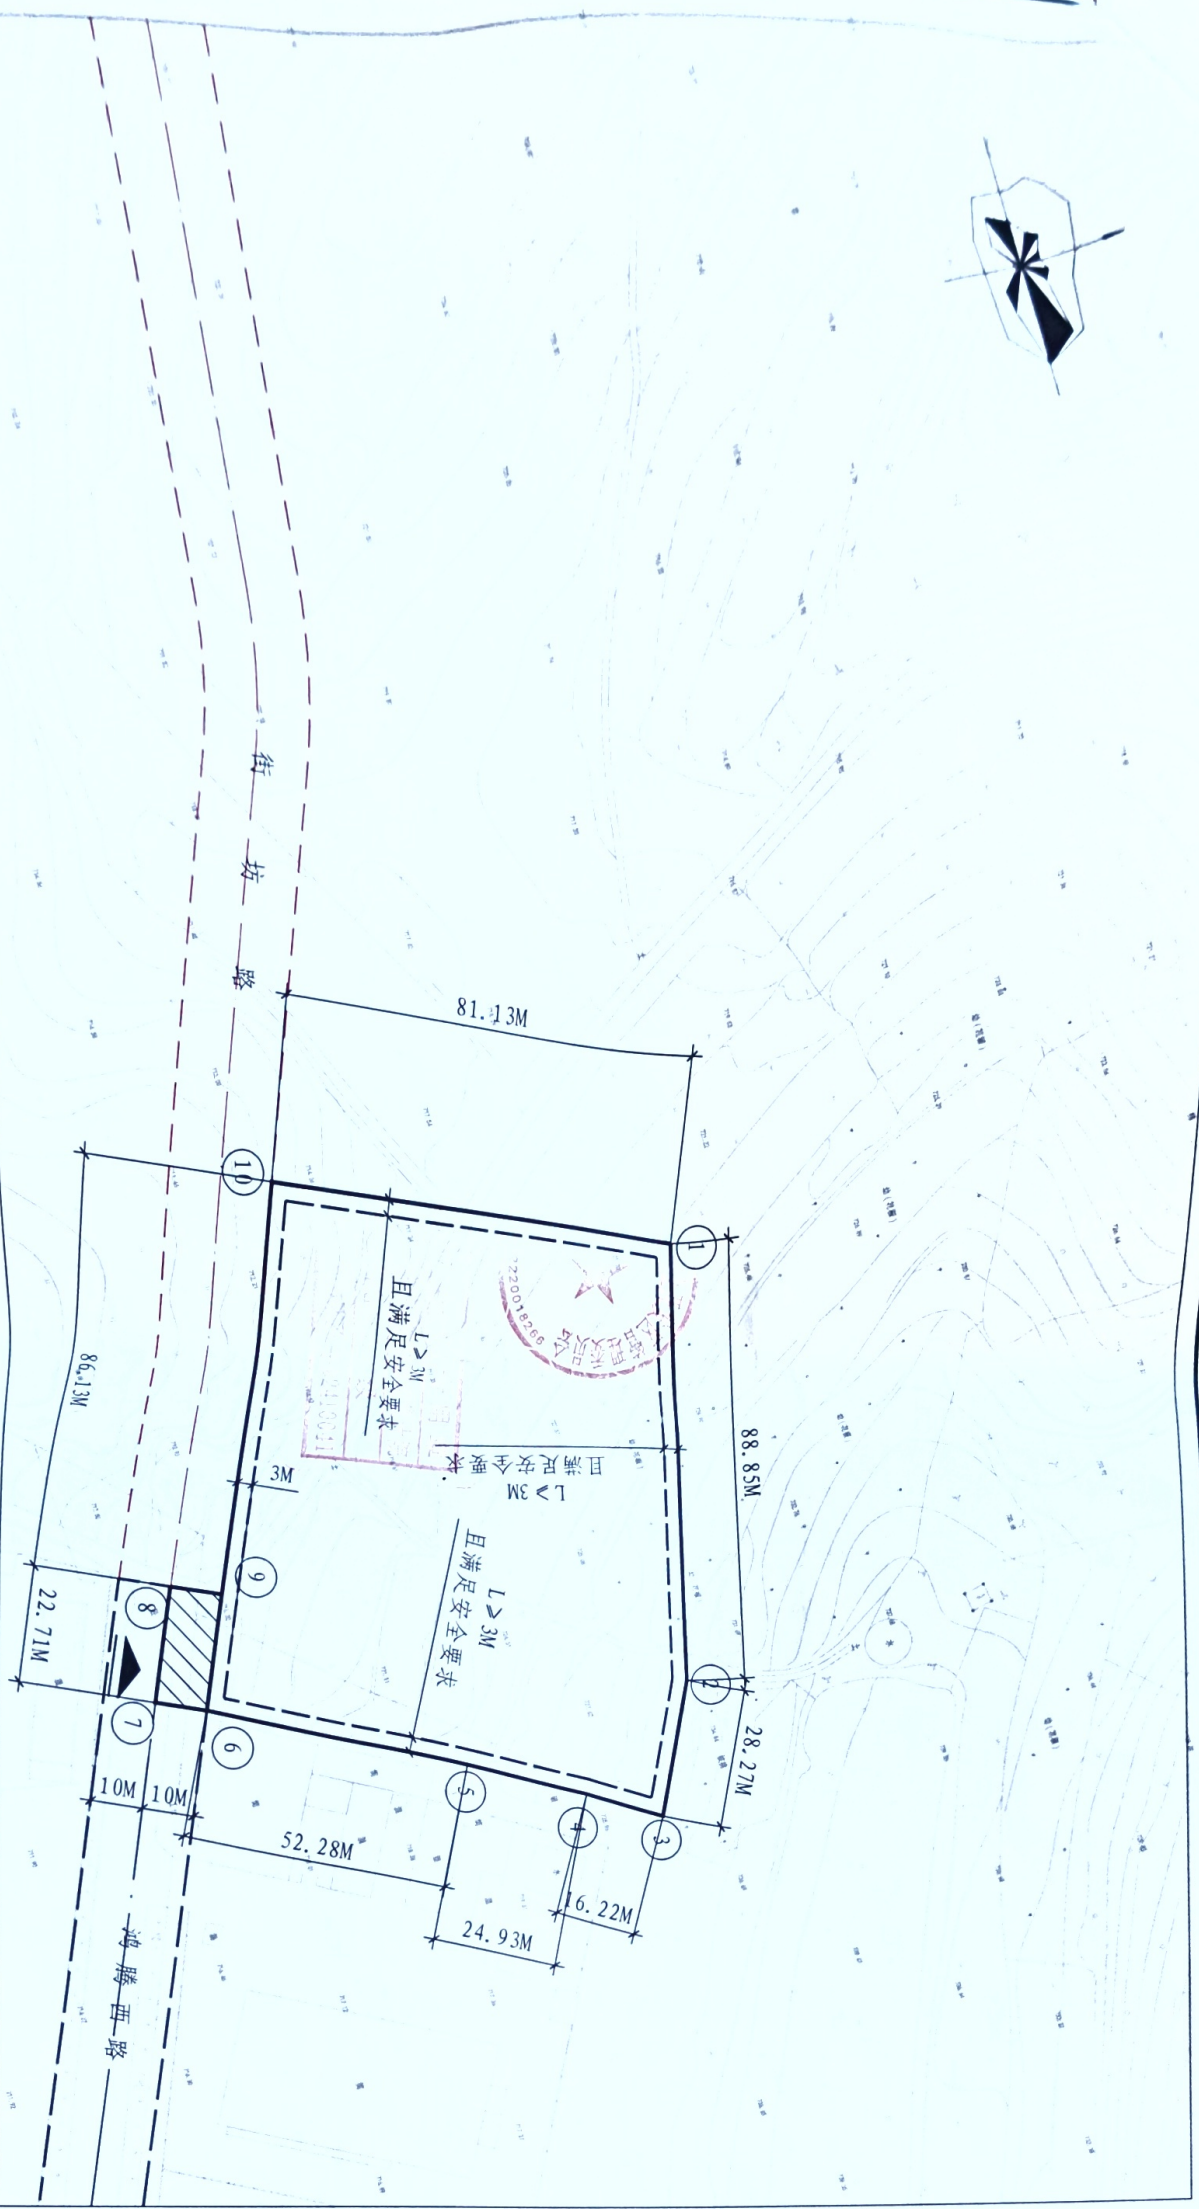

用地指标

- 1. 用地性质为三类工业用地 (M3)。
- 2. 总用地面积10228平方米, 合15.34亩。
- 3. 工业用地面积10001平方米, 合15.00亩。
- 4. 城市道路用地面积227平方米, 合0.34亩。

- 出入口位置
- 街坊路
- 建筑控制线
- 城市道路
- 用地边界



				三门城市规划设计院 SAN MEN CITY PLANNING DESIGN INSTITUTE				三门县自然资源局 SAN MEN COUNTY NATURAL RESOURCES BUREAU			
院长				专业负责人				用地单位			
审定				设计				用地性质			
审核				制图				三类工业用地 (M3)			
工程负责人				校对				建设规划平面图			
李书明				李书明				比例			
								图号			
								日期			
								图纸总数			
								1:1500			
								YD063-2025			
								2025.06			
								5--			