


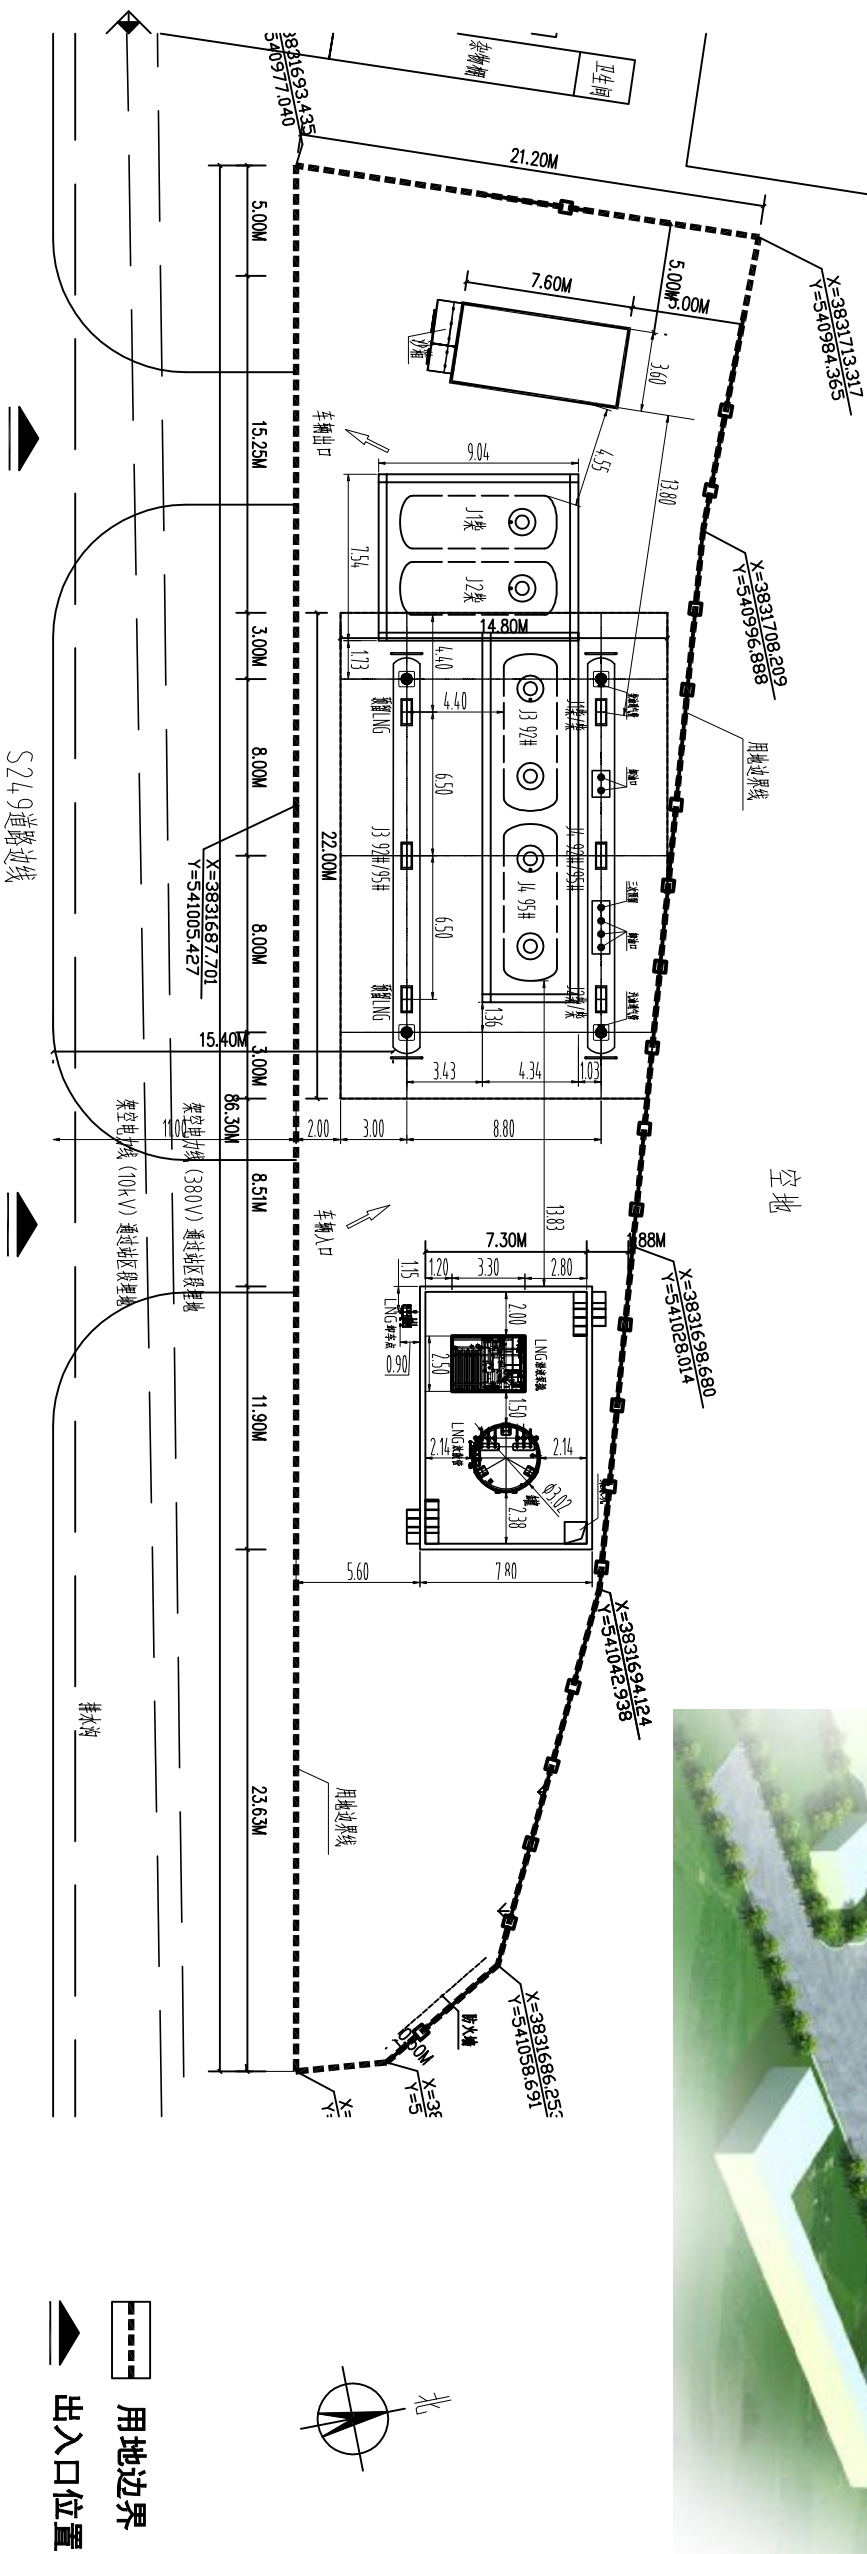

备注

1. 本图为三门峡中达加油站、第一LNG加气站项目规划总平面图。
2. 本图一式五份。复印件无效，无审批专用章无效。
3. 本项目经规划管理部门批准后，方可办理建设工程规划许可证。

规划指标					
用地性质		商业服务设施 (B41)		建设用地面积	1289.0 m²
容积率	0.15	建筑密度	27.4%	绿地率	23.1%
限建面积				本次工程 建筑层数	1F、1F
地上限建筑面积≤644.7m²					
总建筑面积		其中		加油罩棚	162.8m²
190.2m²		其中		站房	27.4m²
总用地面积		其中		加油罩棚	325.6m²
353.0m²		其中		站房	27.4m²

本次工程建筑指标					
类型	层数	高度	基底面积	基底尺寸(M)	建筑面积
加油罩棚	1	7.3m	325.6m²	22X14.8	162.8m²
站房	1	3.6m	27.4m²	7.6X3.6	27.4m²

三门峡市中达加油站		三门峡市中达加油站、第一LNG加气站项目	
建设单位		项目名称	
三门峡市规划勘测设计院		三门峡市规划勘测设计院	
乙级证书编号 142022		乙级证书编号 142022	
SAN MEN XIA URBAN PLANNING DESIGN RESEARCH INSTITUTE		SAN MEN XIA URBAN PLANNING DESIGN RESEARCH INSTITUTE	
院 长		专业负责人	
审 定		设 计	
审 核		制 图	
工程负责人		校 对	
图 纸 内 容		图 纸 内 容	
总平面图		总平面图	
比 例		1:1500	
许可证号		2020.12	
日 期		2020.12	
图纸总数		1-1	