


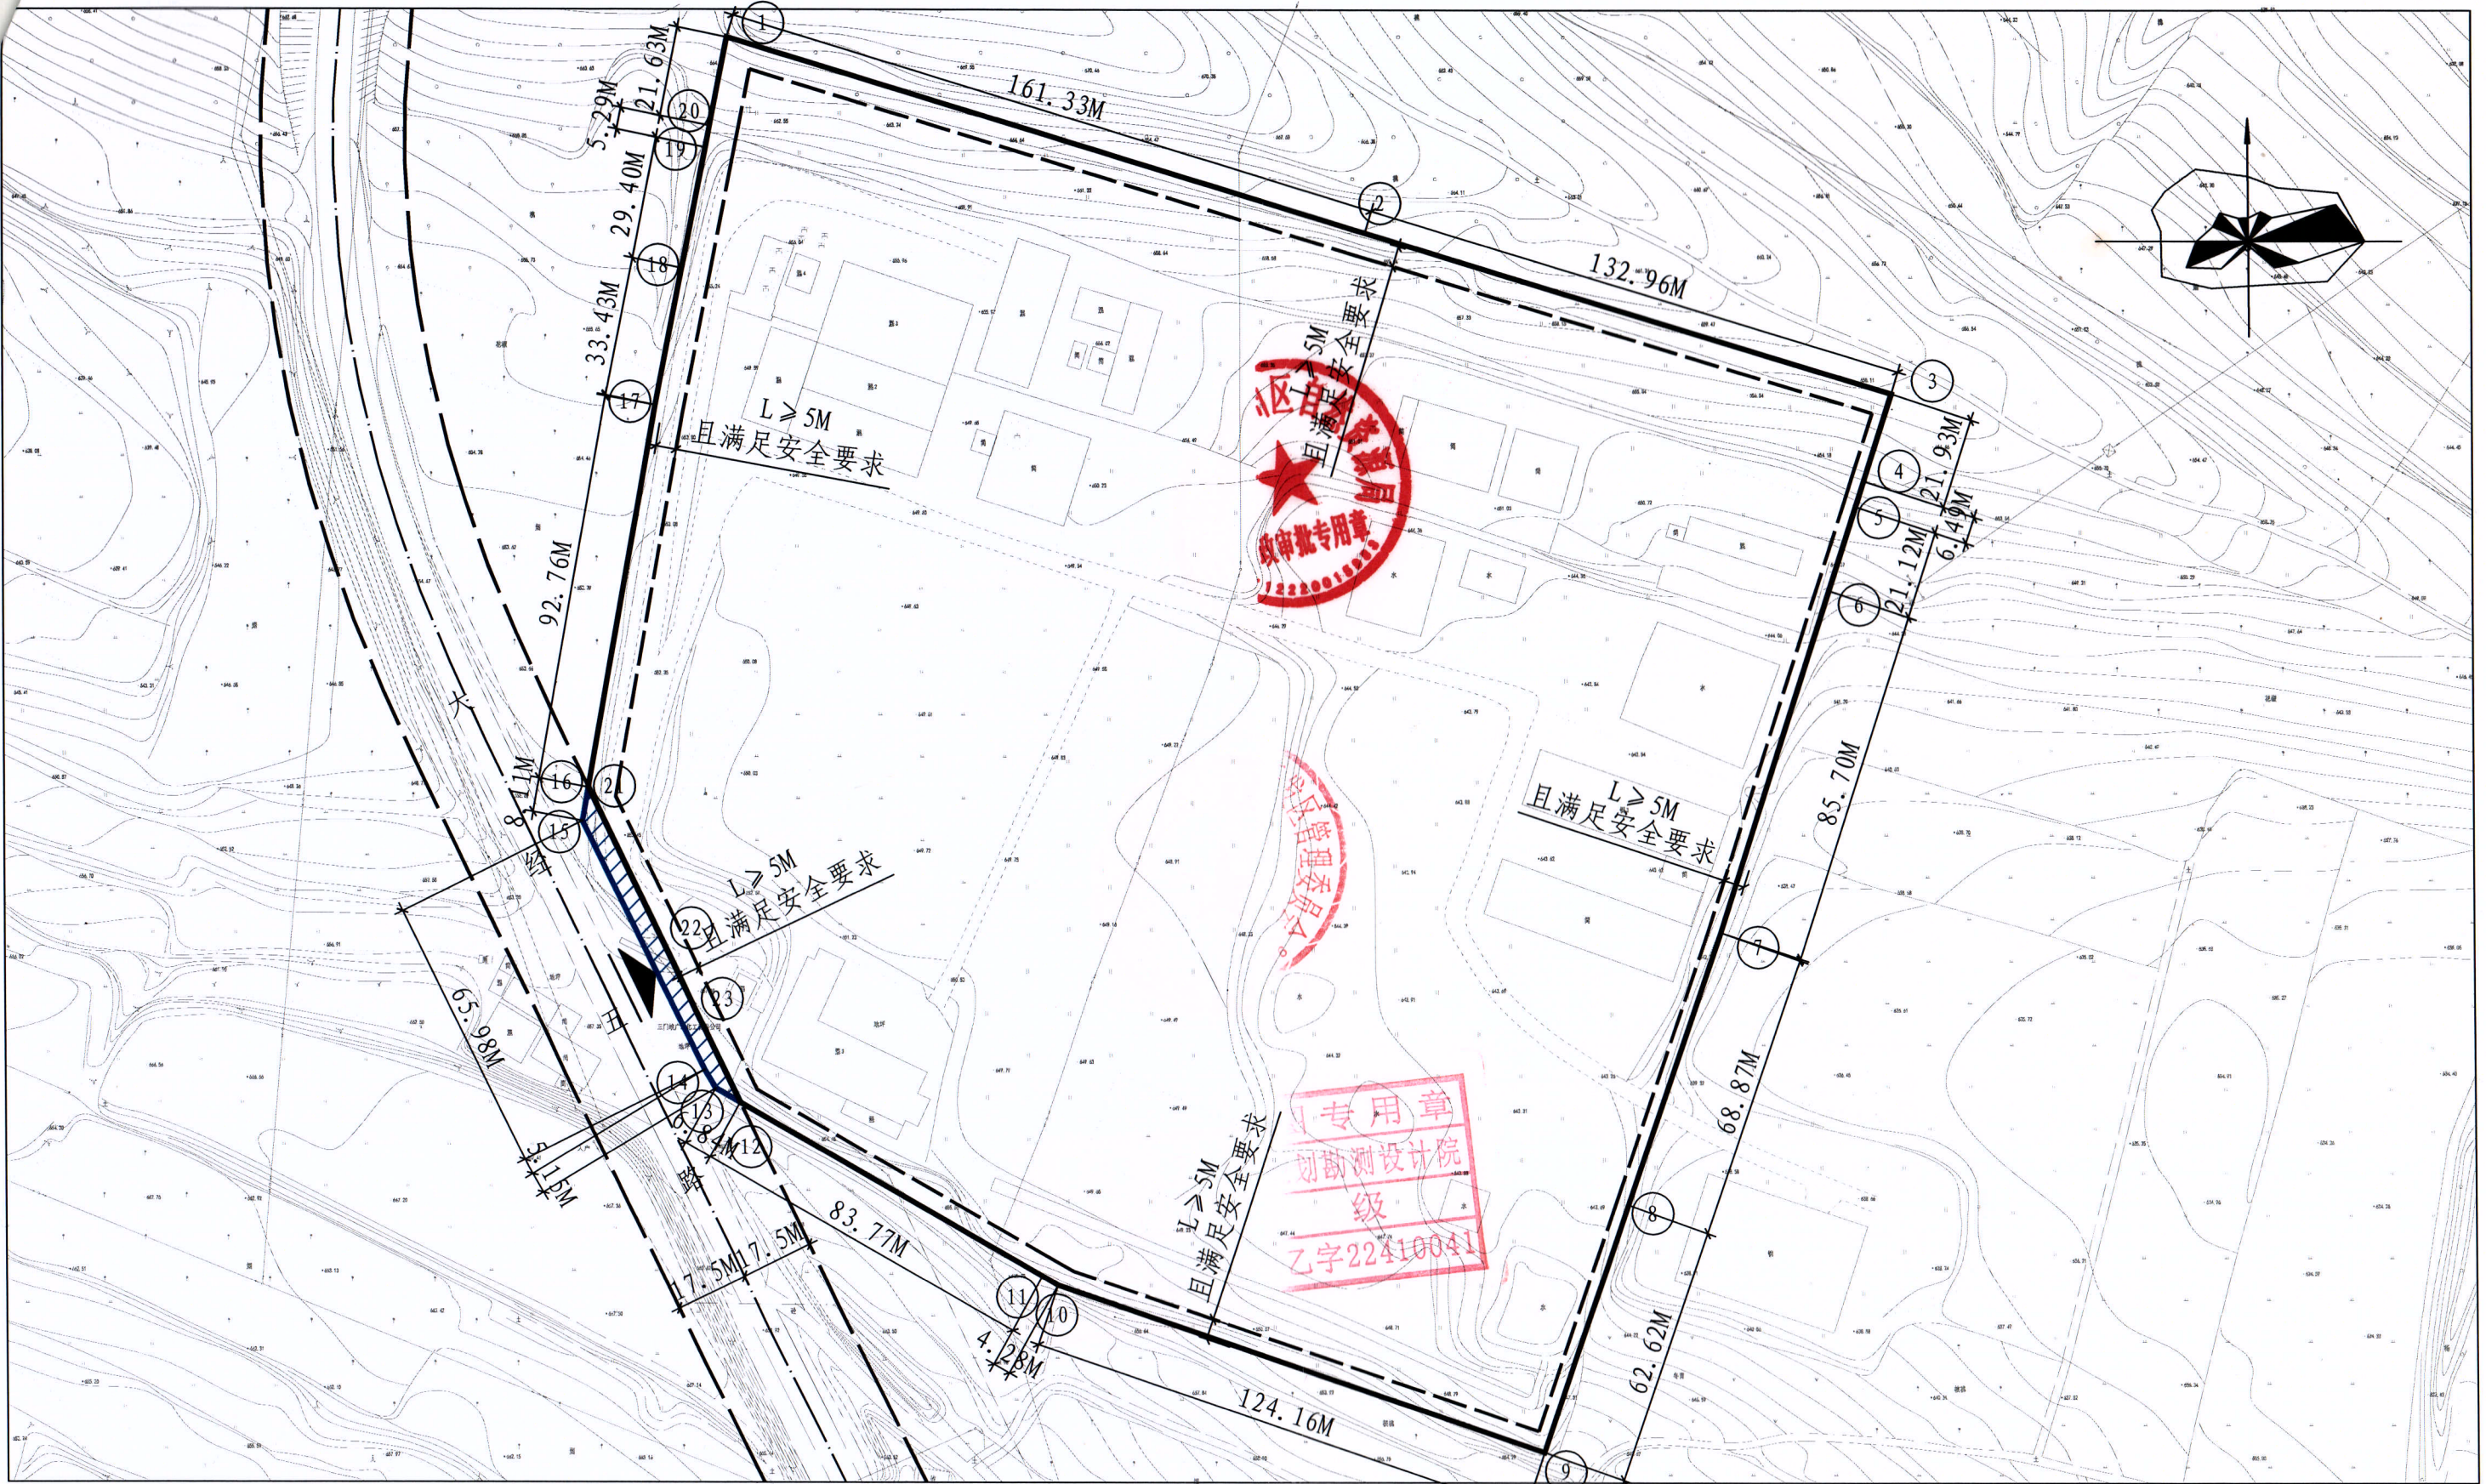


用地指标

1. 用地性质为三类工业用地 (M3)。
2. 土地使用权 (土地证) 面积70000.94平方米, 合105.00亩。
3. 规划建设用地面积69650.56平方米, 合104.48亩。
4. 规划城市道路用地面积350.38平方米, 合0.52亩。

备注
1. 2000国家大地坐标系
2. 85黄海高程系

▲ 出入口位置 - - - 建筑控制线 - - - 规划建设用地边界 - - - 规划城市道路用地边界

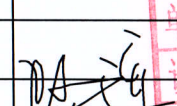三门峡市规划勘测设计院 SAN MEN XIA URBAN PLANNING DESIGN INSTITUTE 豫自资规乙字 22410041			用地单位	三门峡三耐高新材料有限公司		
			用地性质	三类工业用地 (M3)		
院 长		专业负责人	三门峡市规划勘测设计院 图 纸 内 容	建设用地 规划 平面图 (变更后)	比 例	1:1500
审 定		设计			图 号	YD036-2025
审 核		制图			日 期	2025.04
工程负责人		校对			图纸总数	5--