


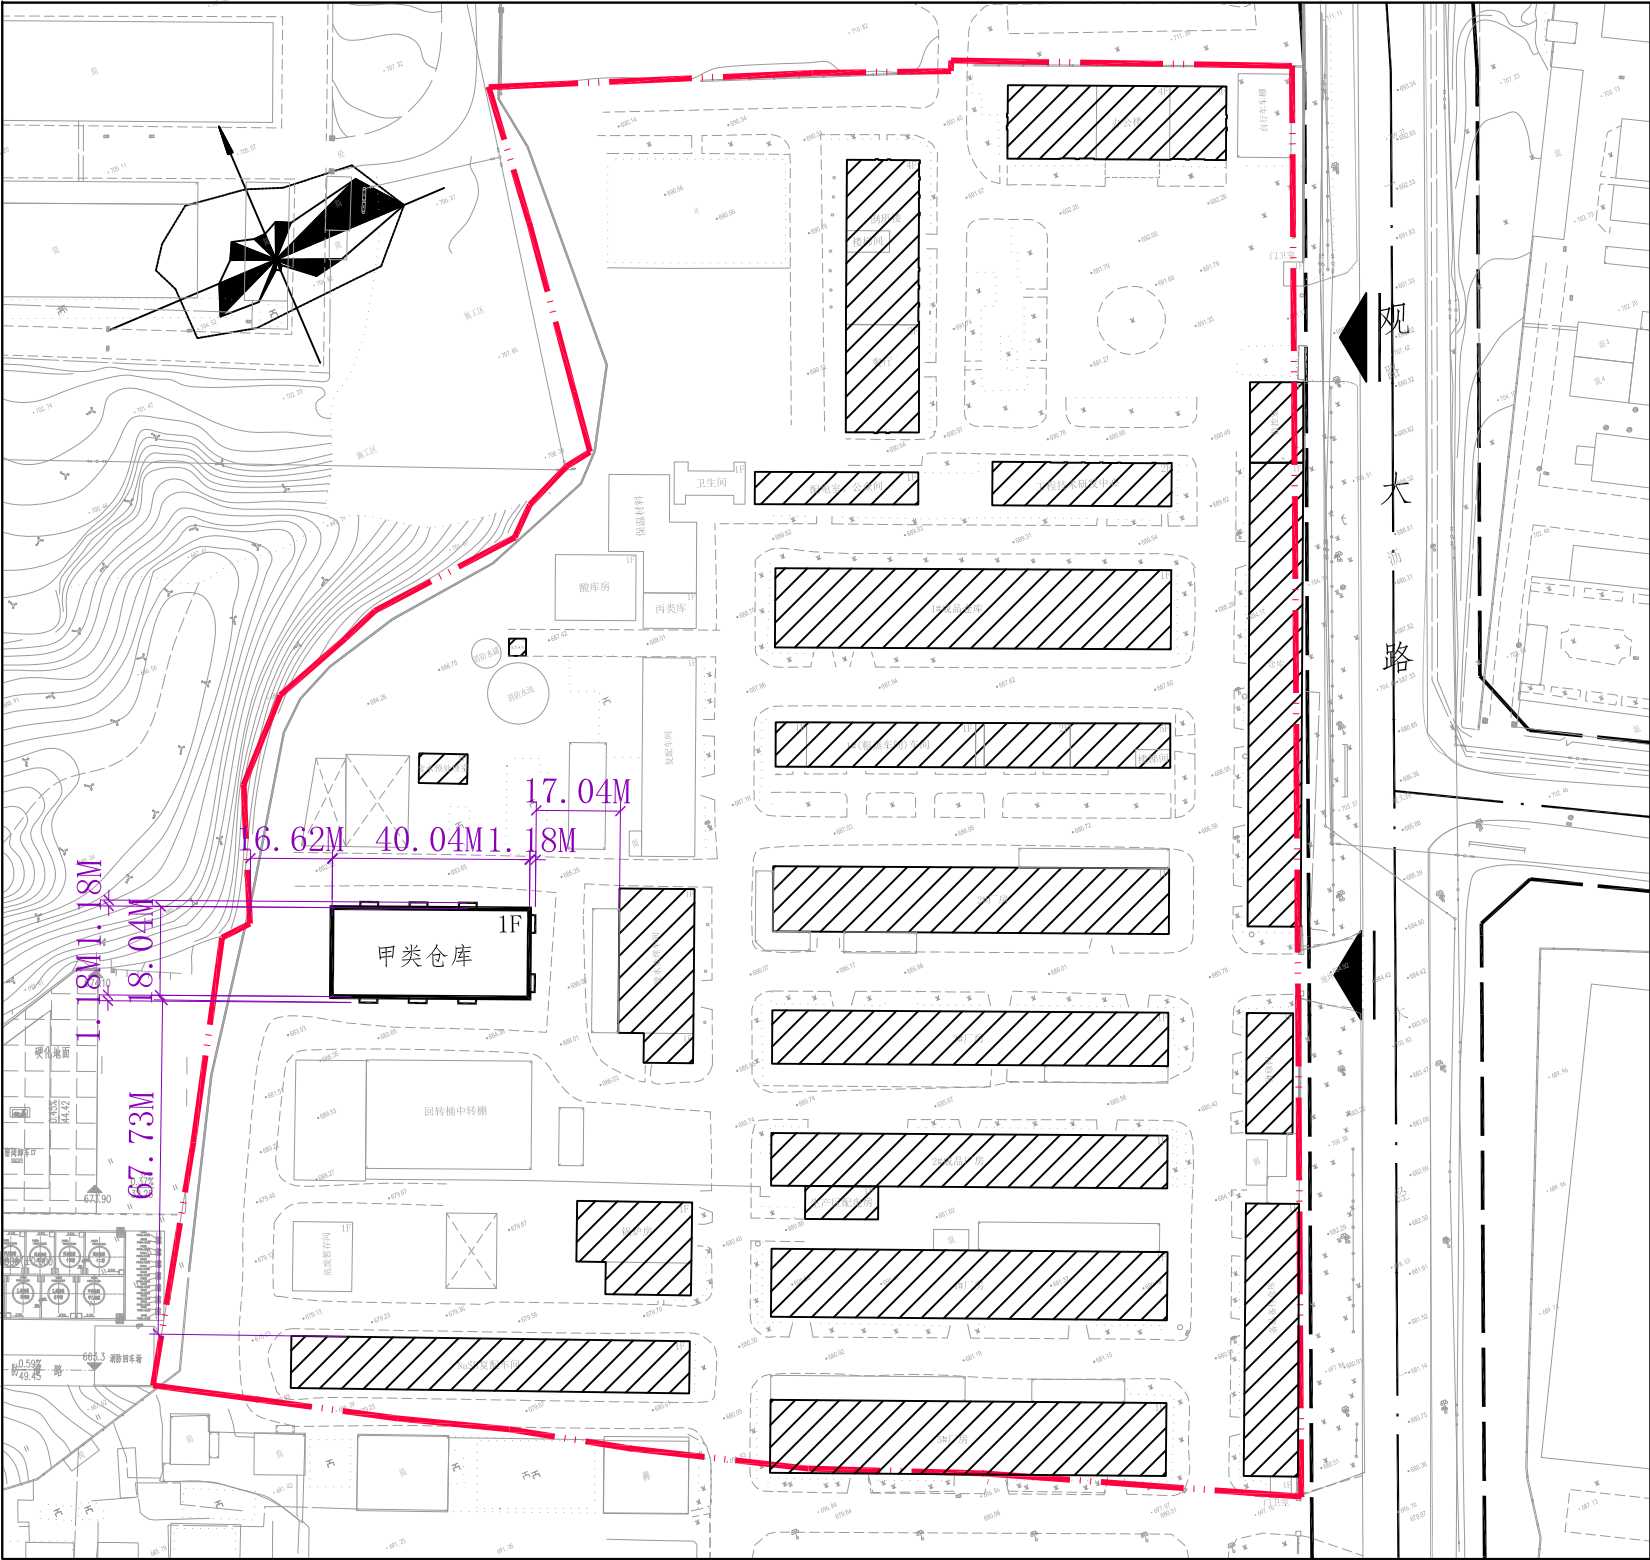


本次工程规划指标							
用地性质	三类兼容二类工业用地 (M3/M2)		总用地面积	54258.28m ²	建设用地面积	54258.28m ²	
容积率	0.48		建筑密度	30.98%	绿地率	—	
非机动车停车位	—		限建面积		本次工程 建筑层数	1F	
机动车停车位	—		≤ 65109m ²				
总建筑面积 (包含地上、地下)	其中	已批总建筑面积 (包含地上、地下) 16712.17m ²	其	地上建筑面积	16712.17m ²	计容 建筑面积	25439.27m ² (其中构筑物计容建 筑面积: 3550.48m²)
			中	地下建筑面积	0m ²		
17432.17m ²		本次工程 总建筑面积 (包含地上、地下) 720.00m ²	其	地上建筑面积	720.00m ²	计容 建筑面积	720.00m ²
			中	地下建筑面积	0m ²		

备 注

本图属《建设工程规划许可证》主要附件之一。

本次工程建筑指标									
工程名称	层数		建筑高度 (M)	基底面积	基底尺寸 (M)	地上 建筑面积	地下 建筑面积	计容 建筑面积	总建筑面积
	地上	地下							
甲类仓库	1F	—	6.20/5.30	720.00	40.04 X 18.04	720.00	—	720.00	720.00
合计	—	—	—	720.00	—	720.00	—	720.00	720.00

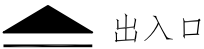

出入口



用地边界



一期已批建筑

注：1. 因项目周边地形复杂，项目建设前应做好地质灾害评估及预防工作。
2. 本项目出入口与东侧用地（三门峡奥科化工有限公司）统一设置。