


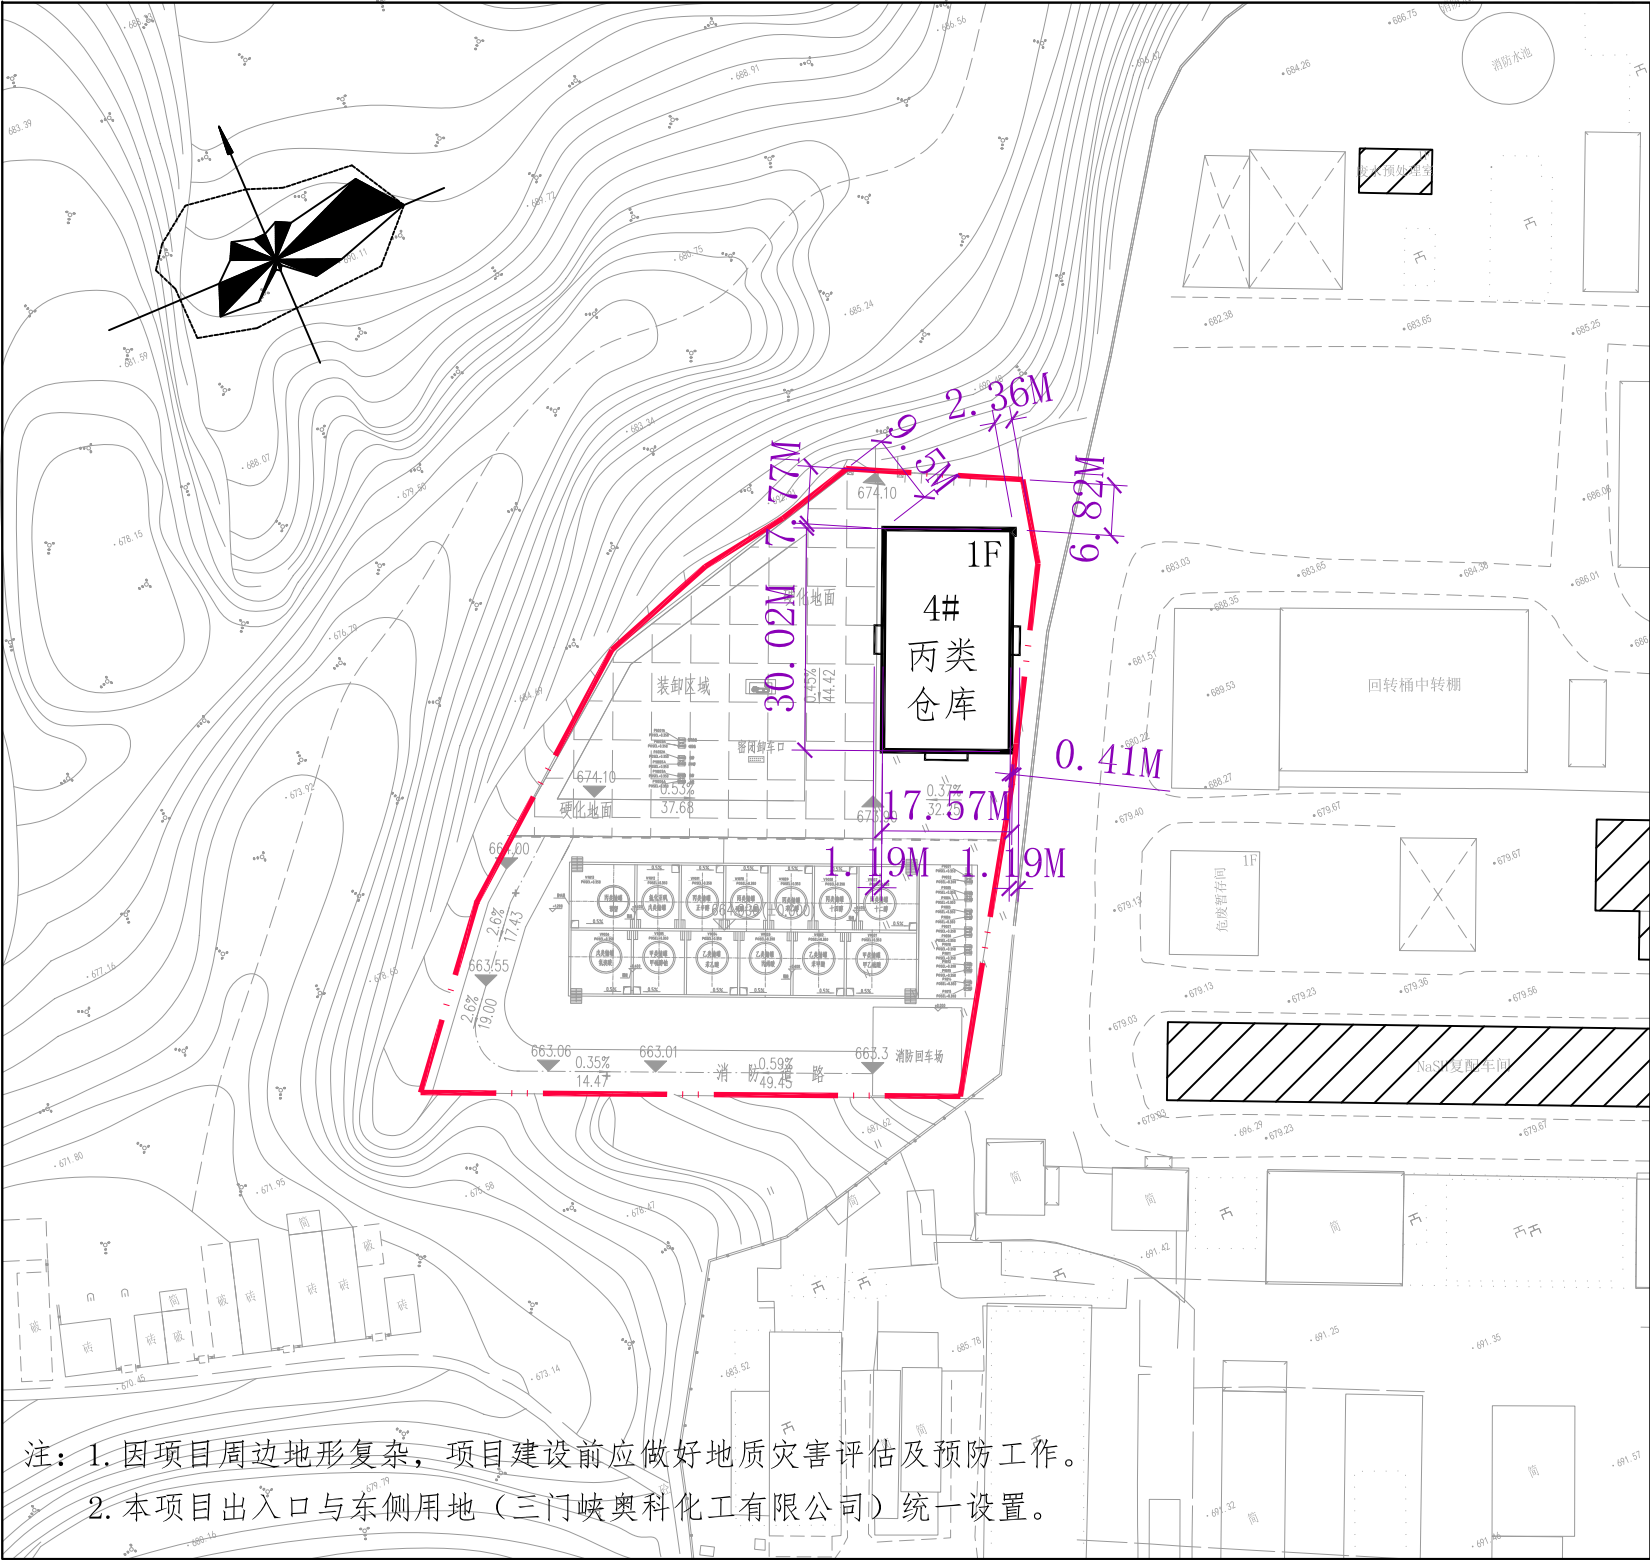

注：1. 因项目周边地形复杂，项目建设前应做好地质灾害评估及预防工作。
2. 本项目出入口与东侧用地（三门峡奥科化工有限公司）统一设置。



4#丙类仓库日景效果图

本次工程规划指标						
用地性质	三类兼容二类工业用地 (M3/M2)		总用地面积	5006m²	建设用地面积	5006m²
容积率	0.71		建筑密度	60.90%	绿地率	—
非机动车停车位	—		限建面积		本次工程 建筑层数	1F
机动车停车位	1个		≥ 3004m²			
总建筑面积 (包含地上、地下)	517.50m²	其中	地上建筑面积	517.50m²	计容 建筑面积	3566.13m²
			地下建筑面积	0m²		

备 注

本图属《建设工程规划许可证》主要附件之一。

本次工程建筑指标									
工程名称	层数		建筑高度 (M)	基底面积	基底尺寸 (M)	地上 建筑面积	地下 建筑面积	计容 建筑面积	总建筑面积
	地上	地下							
建筑物	4#丙类仓库	1F	—	8.06/7.20	517.50	17.57 X 30.02	517.50	—	1035.00
构筑物	2#储罐区	—	—	—	856.13	—	—	—	856.13
	卸车操作场地	—	—	—	1533.00	—	—	—	1533.00
	罐区东侧泵房	—	—	—	142.00	—	—	—	142.00
合计		—	—	—	3048.63	—	517.50	—	3566.13

用地边界
一期已批建筑