


三门峡朝阳科技有限公司年产1600吨贵金属盐项目鸟瞰图

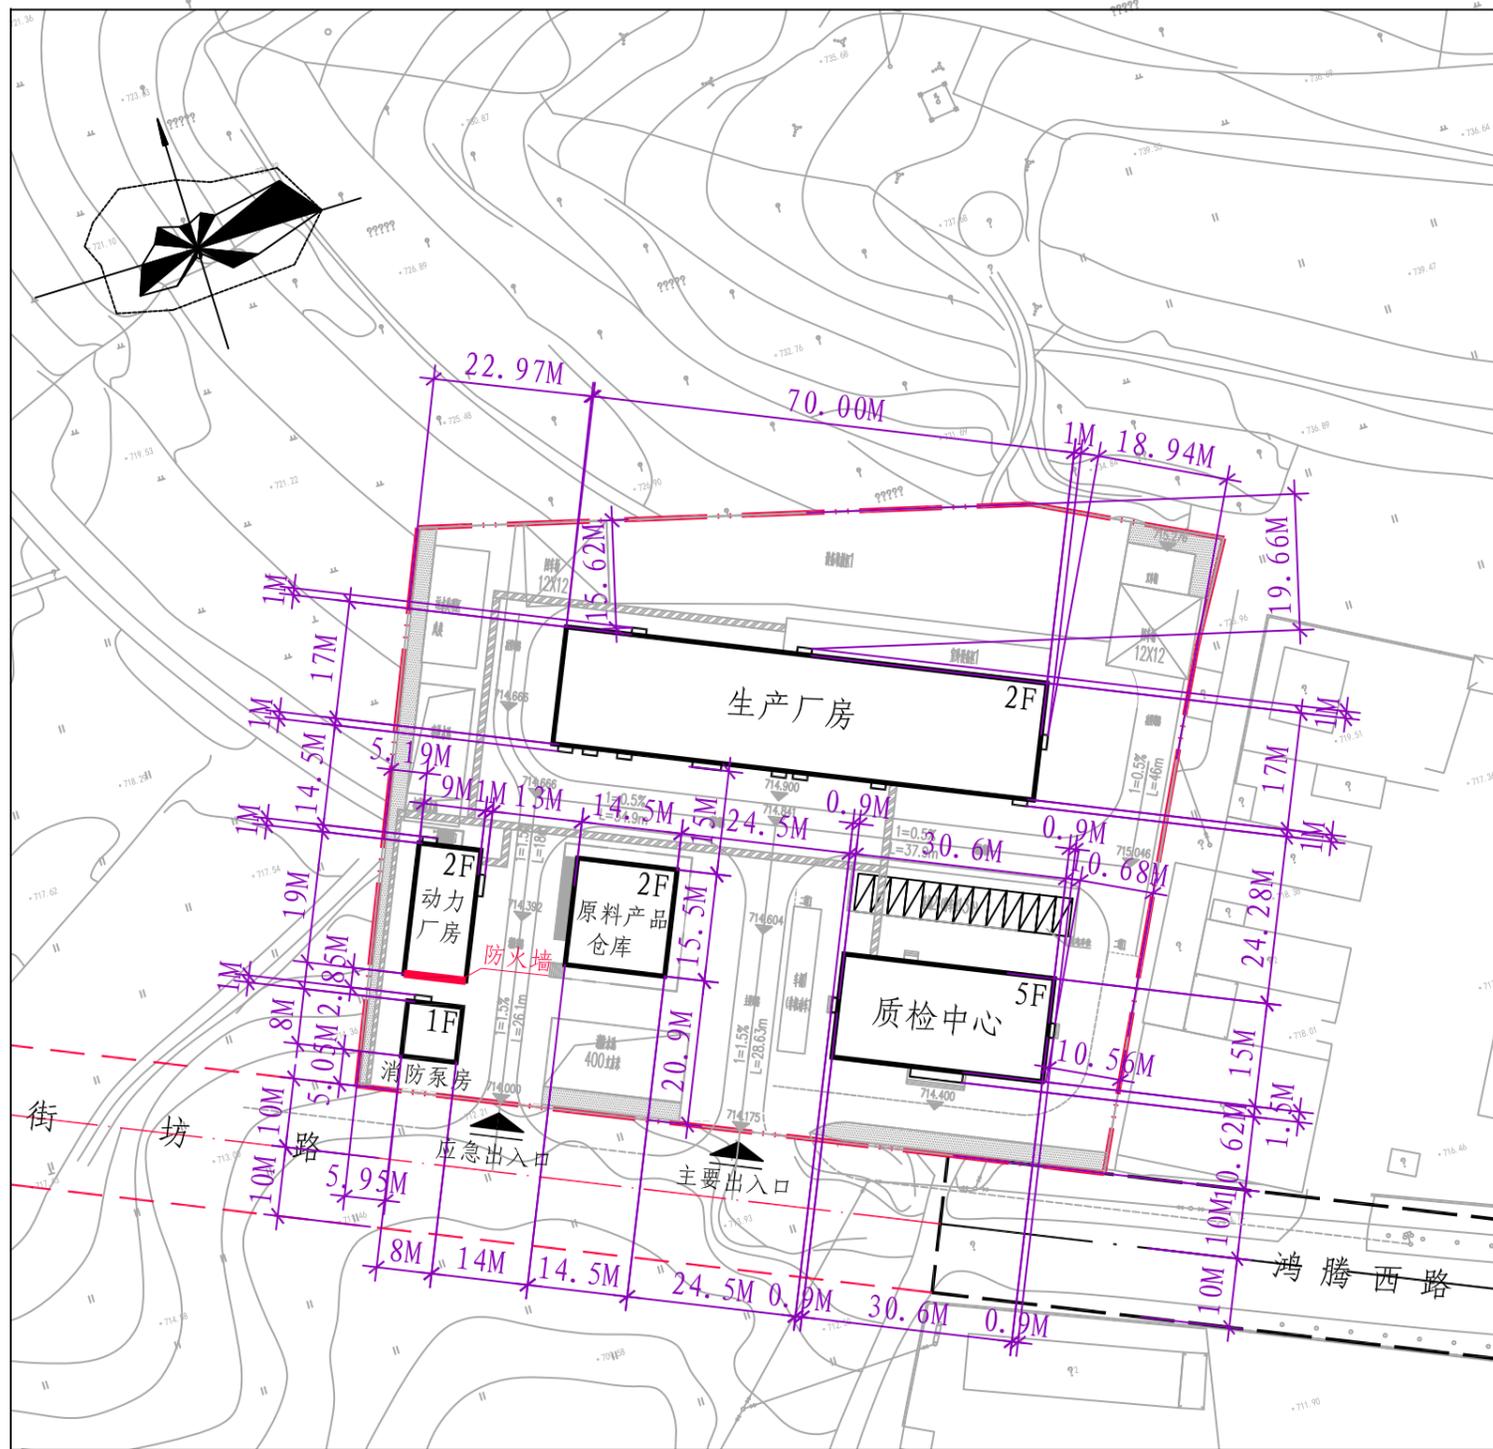

本次工程建(构)筑指标(一期)

工程名称	层数		建筑高度 (M)	基底面积	基底尺寸 (M)	地上建筑面积	地下建筑面积	计容建筑面积	总建筑面积
	地上	地下							
生产厂房	2F	--	14.35	1190.00	70.00 X 17.00	2430.16	--	2430.16	2430.16
原料产品仓库	2F	--	11.00	224.75	14.50 X 15.50	449.50	--	449.50	449.50
动力厂房	2F	--	13.05	186.34	9.00 X 19.00	349.67	--	349.67	349.67
质检中心	5F	--	21.05	459.00	30.60 X 15.00	2401.20	--	2401.20	2401.20
消防泵房	1F	--	5.40	64.00	8.00 X 8.00	84.94	--	84.94	84.94
构筑物及堆场	--	--	--	2409.81	--	--	--	2409.81	--
合计	--	--	--	4533.90	--	5715.47	--	8125.28	5715.47

本次工程规划指标

用地性质	三类工业用地 (M3)	用地面积	10228m ²	建设用地面积	10001m ²
容积率	0.81	建筑密度	45.33%	绿地率	3.57%
非机动车停车位	4	限建面积		本次工程 建筑层数	1F、2F 5F
机动车停车位	13	≥ 6001m ²			
总建筑面积 (包含地上、地下)	5715.47m ²	其中	地上建筑面积	5715.47m ²	备注 计容 建筑面积
			地下建筑面积	0m ²	

说明：本项目应满足相应安全间距、卫生间距及防火间距要求。

▲ 出入口位置
 - - - 用地界限

备注

本图属《建设工程规划许可证》主要附件之一。

三门峡市规划勘测设计院 SAN MEN XIA URBAN PLANNING DESIGN INSTITUTE 豫自资规乙字 22410041	建设单位	三门峡朝阳稀贵新材料科技有限公司		
	项目名称	三门峡朝阳科技有限公司年产1600吨贵金属盐项目		
院长	专业负责人	图纸 内容 建设工程 平面图	比例	1:1500
审定	设计		许可证号	
审核	制图		日期	2026.03
工程负责人	校对		图纸总数	7--