


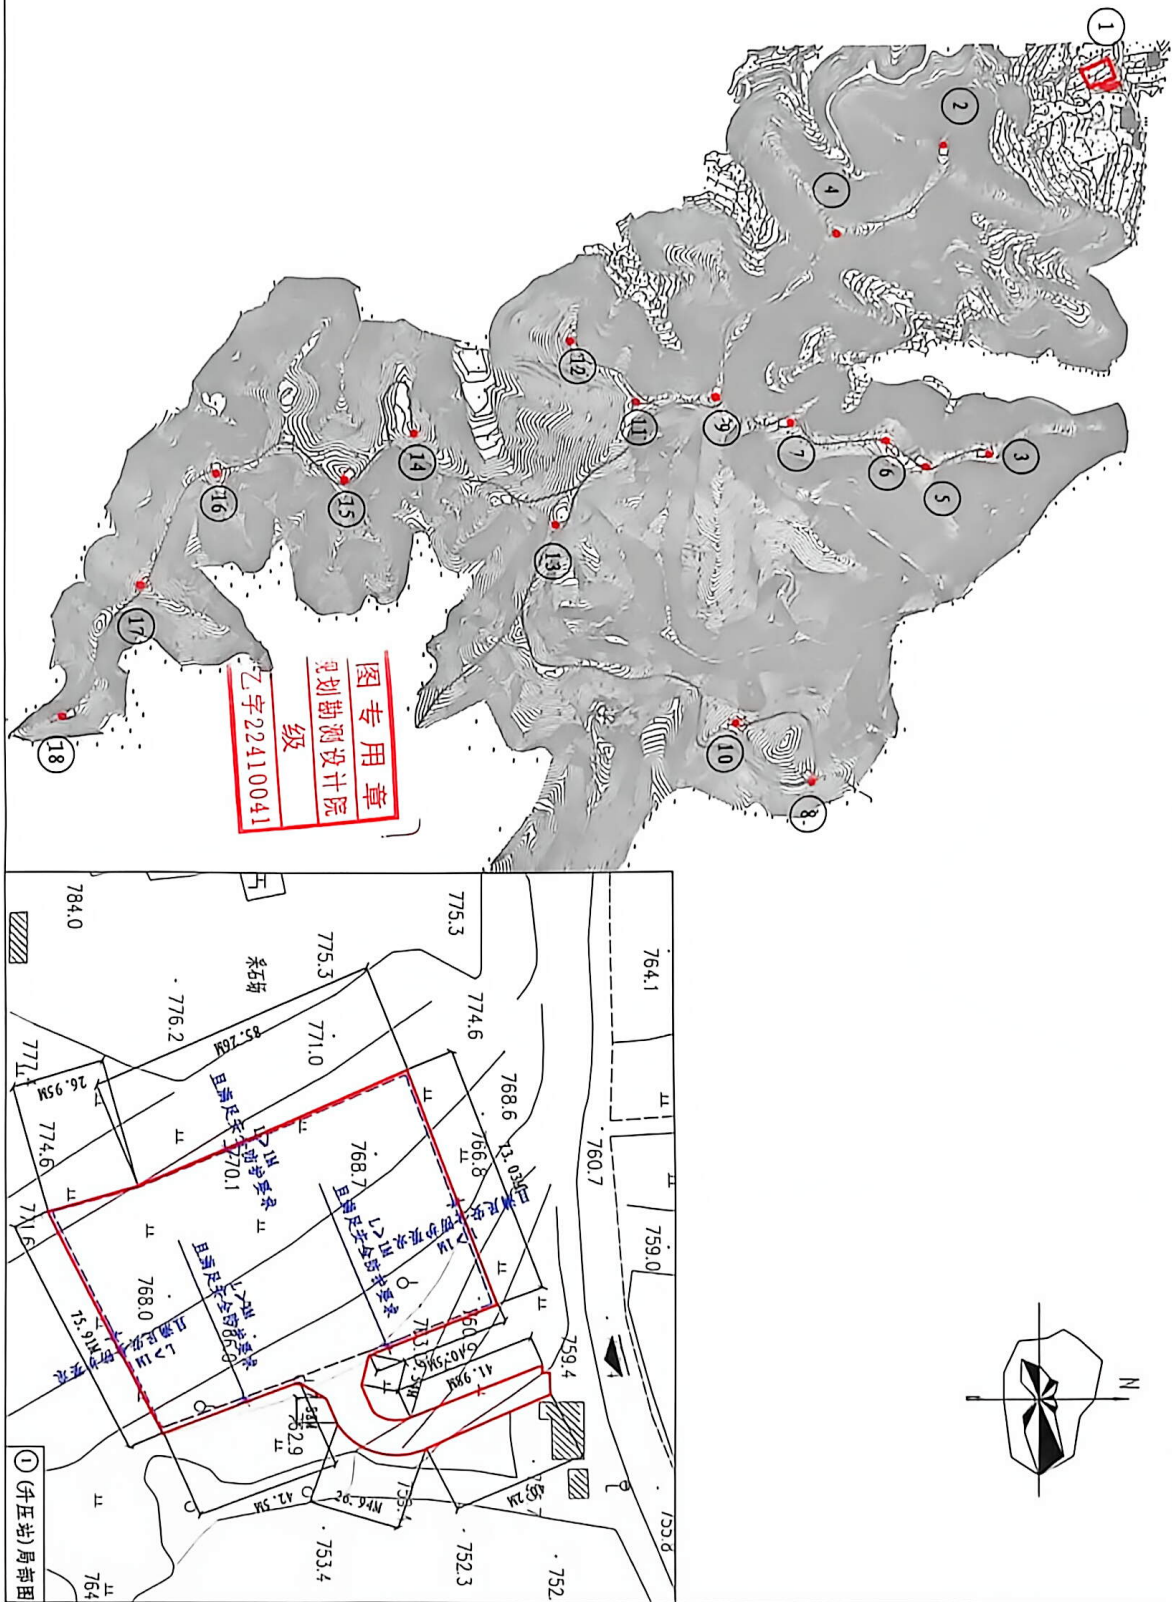

用地指标

1. 用地性质为二类工业用地 (100102).
2. 总用地面积12668平方米, 合19.00亩.
3. 建设用地面积为12668平方米, 合19.00亩.

注: 1. 本用地共含18个地块, 用地指标及附表中用地面积为该18个分地块用地面积之和.

2. 本用地边界与用地坐标以该项目《土地勘测定界技术报告书》为准.
3. 用地范围内构筑物和设备应满足安全防护要求.

1. 2000国家大地坐标系
2. 85黄海高程系

 三门市规划勘测设计院 SAN MEN SANMEN PLANNING AND SURVEYING DESIGN INSTITUTE		用地单位 大唐三门峡风力发电有限公司	
院长 设计总负责人		用地性质 二类工业用地 (100102)	
审定 设计负责人		建设规划 建设规划	
审核 设计负责人		比例 1:1500(局部)	
工程负责人 设计负责人		图号 YD036-2026	
校对 设计负责人		日期 2026.07	
制图 设计负责人		图纸总数 5—	