


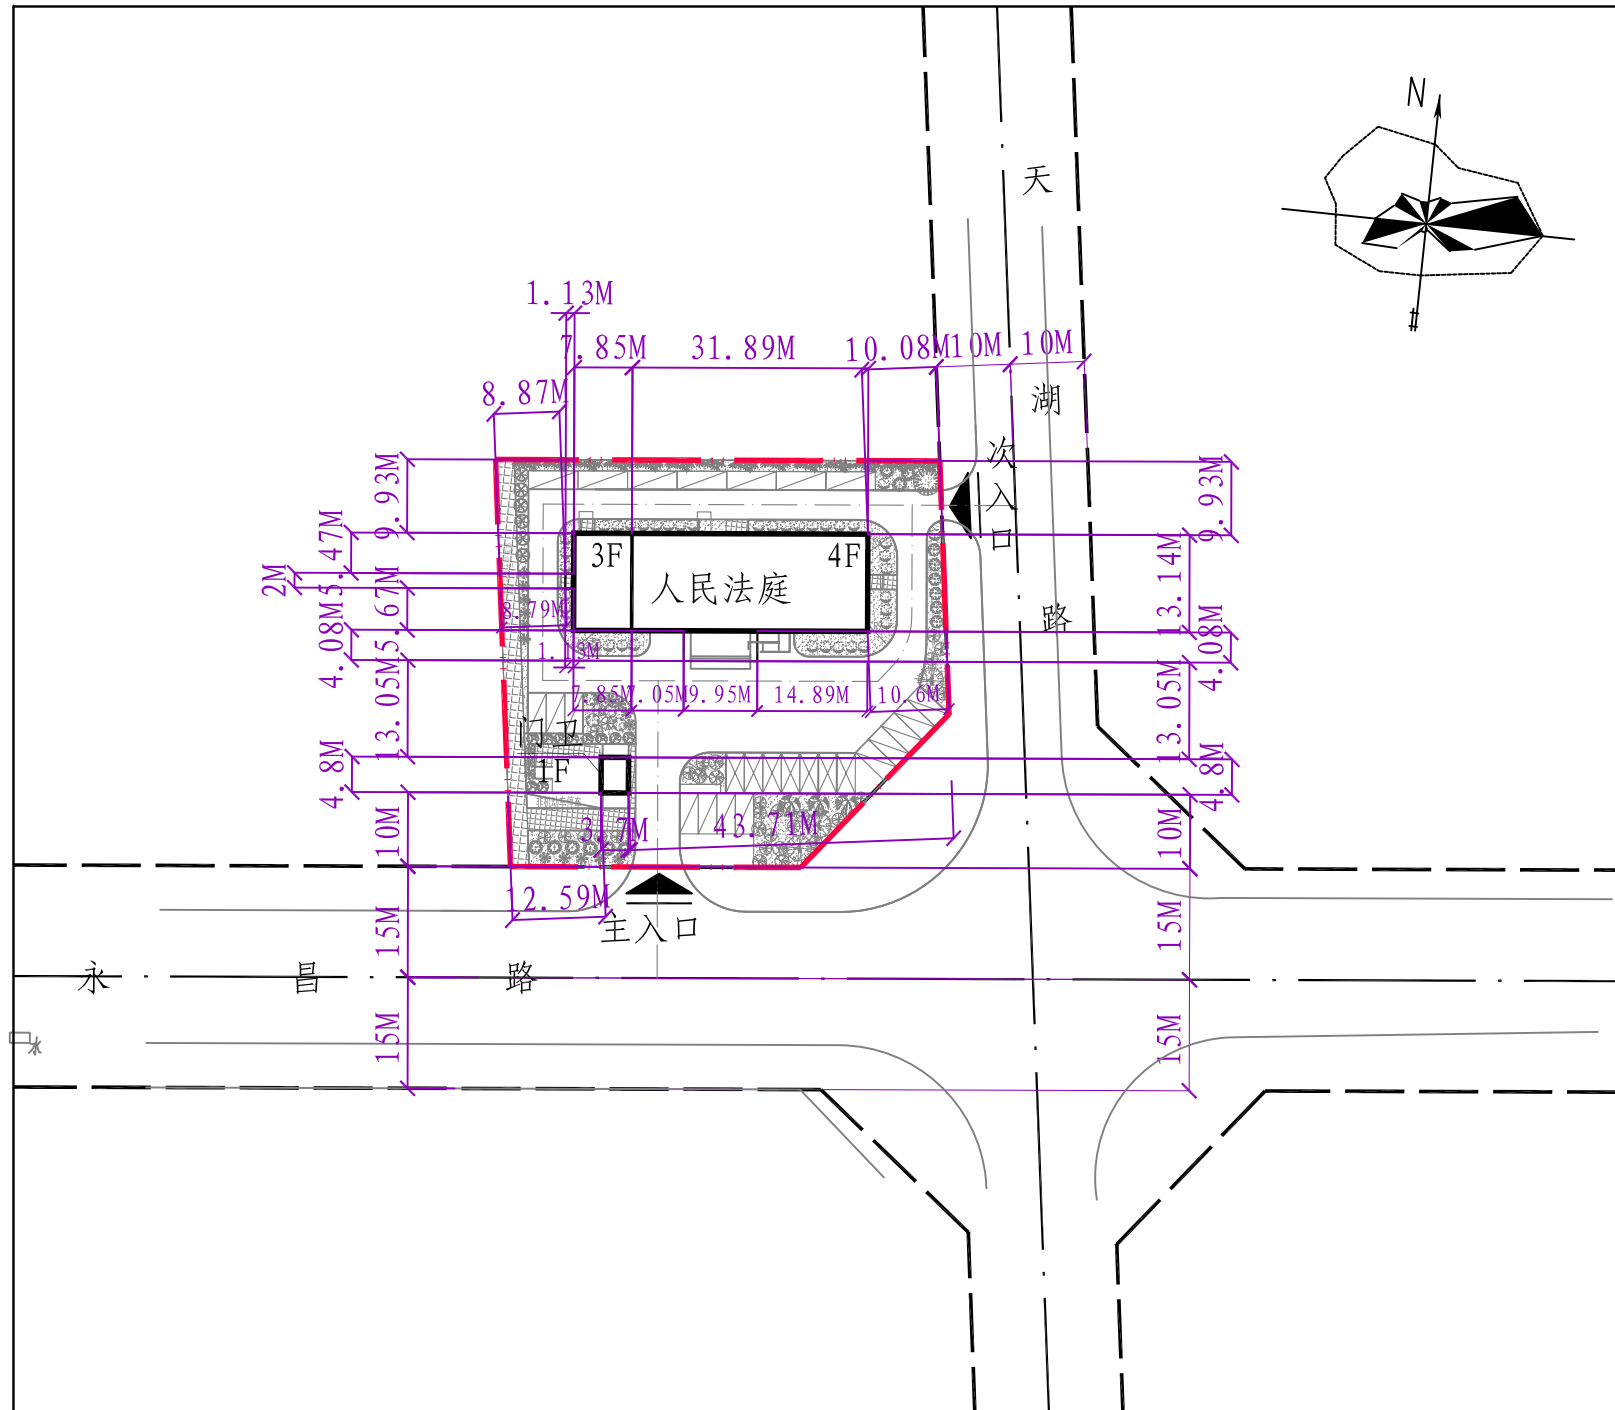

| 本次工程规划指标           |                       |                             |                       |              |                       |
|--------------------|-----------------------|-----------------------------|-----------------------|--------------|-----------------------|
| 用地性质               | 行政办公用地（A1）            | 总用地面积                       | 4910m <sup>2</sup>    | 建设用地面积       | 3086m <sup>2</sup>    |
| 容积率                | 0.63                  | 建筑密度                        | 18.32%                | 绿地率          | 35.02%                |
| 非机动车停车位            | 10个<br>(充电车位：1个)      | 限建面积<br>≤4629m <sup>2</sup> |                       | 本次工程<br>建筑层数 | 1F、3F、4F              |
| 机动车停车位             | 25个<br>(充电车位：6个)      |                             |                       |              |                       |
| 总建筑面积<br>(包含地上、地下) | 1930.00m <sup>2</sup> | 其中地上建筑面积                    | 1930.00m <sup>2</sup> | 计容<br>建筑面积   | 1930.00m <sup>2</sup> |
|                    |                       | 地下建筑面积                      | 0m <sup>2</sup>       |              |                       |

备 注

本图属《建设工程规划许可证》主要附件之一。

| 本次工程建筑指标 |    |    |             |        |               |         |      |            |
|----------|----|----|-------------|--------|---------------|---------|------|------------|
| 工程名称     | 层数 |    | 建筑高度<br>(M) | 基底面积   | 基底尺寸<br>(M)   | 地上      | 地下   | 计容<br>建筑面积 |
|          | 地上 | 地下 |             |        |               | 建筑面积    | 建筑面积 |            |
| 人民法庭     | 4F | -- | 17.65       | 549.31 | 39.74 X 13.14 | 1913.90 | --   | 1913.90    |
| 门卫       | 1F | -- | 4.20        | 16.10  | 3.70 X 4.80   | 16.10   | --   | 16.10      |
| 合计       | -- | -- | --          | 565.41 | --            | 1930.00 | --   | 1930.00    |



|   |  |       |  |            |                   |      |         |  |
|---|--|-------|--|------------|-------------------|------|---------|--|
|  三门峡市规划勘测设计院<br>SAN MEN XIA URBAN PLANNING DESIGN RESEARCH INSTITUTE<br>豫自资规乙字 22410041 |  |       |  | 建设单位       | 三门峡市陕州区人民法院       |      |         |  |
|   |  |       |  | 项目名称       | 三门峡市陕州区人民法院原店人民法庭 |      |         |  |
| 院 长   |  | 专业负责人 |  | 图 纸<br>内 容 | 建设工程<br>规划<br>平面图 | 比 例  | 1:1000  |  |
| 审 定   |  | 设 计   |  |            |                   | 许可证号 |         |  |
| 审 核   |  | 制 图   |  |            |                   | 日 期  | 2026.07 |  |
| 工程负责人   |  | 校 对   |  |            |                   | 图纸总数 | 5--     |  |