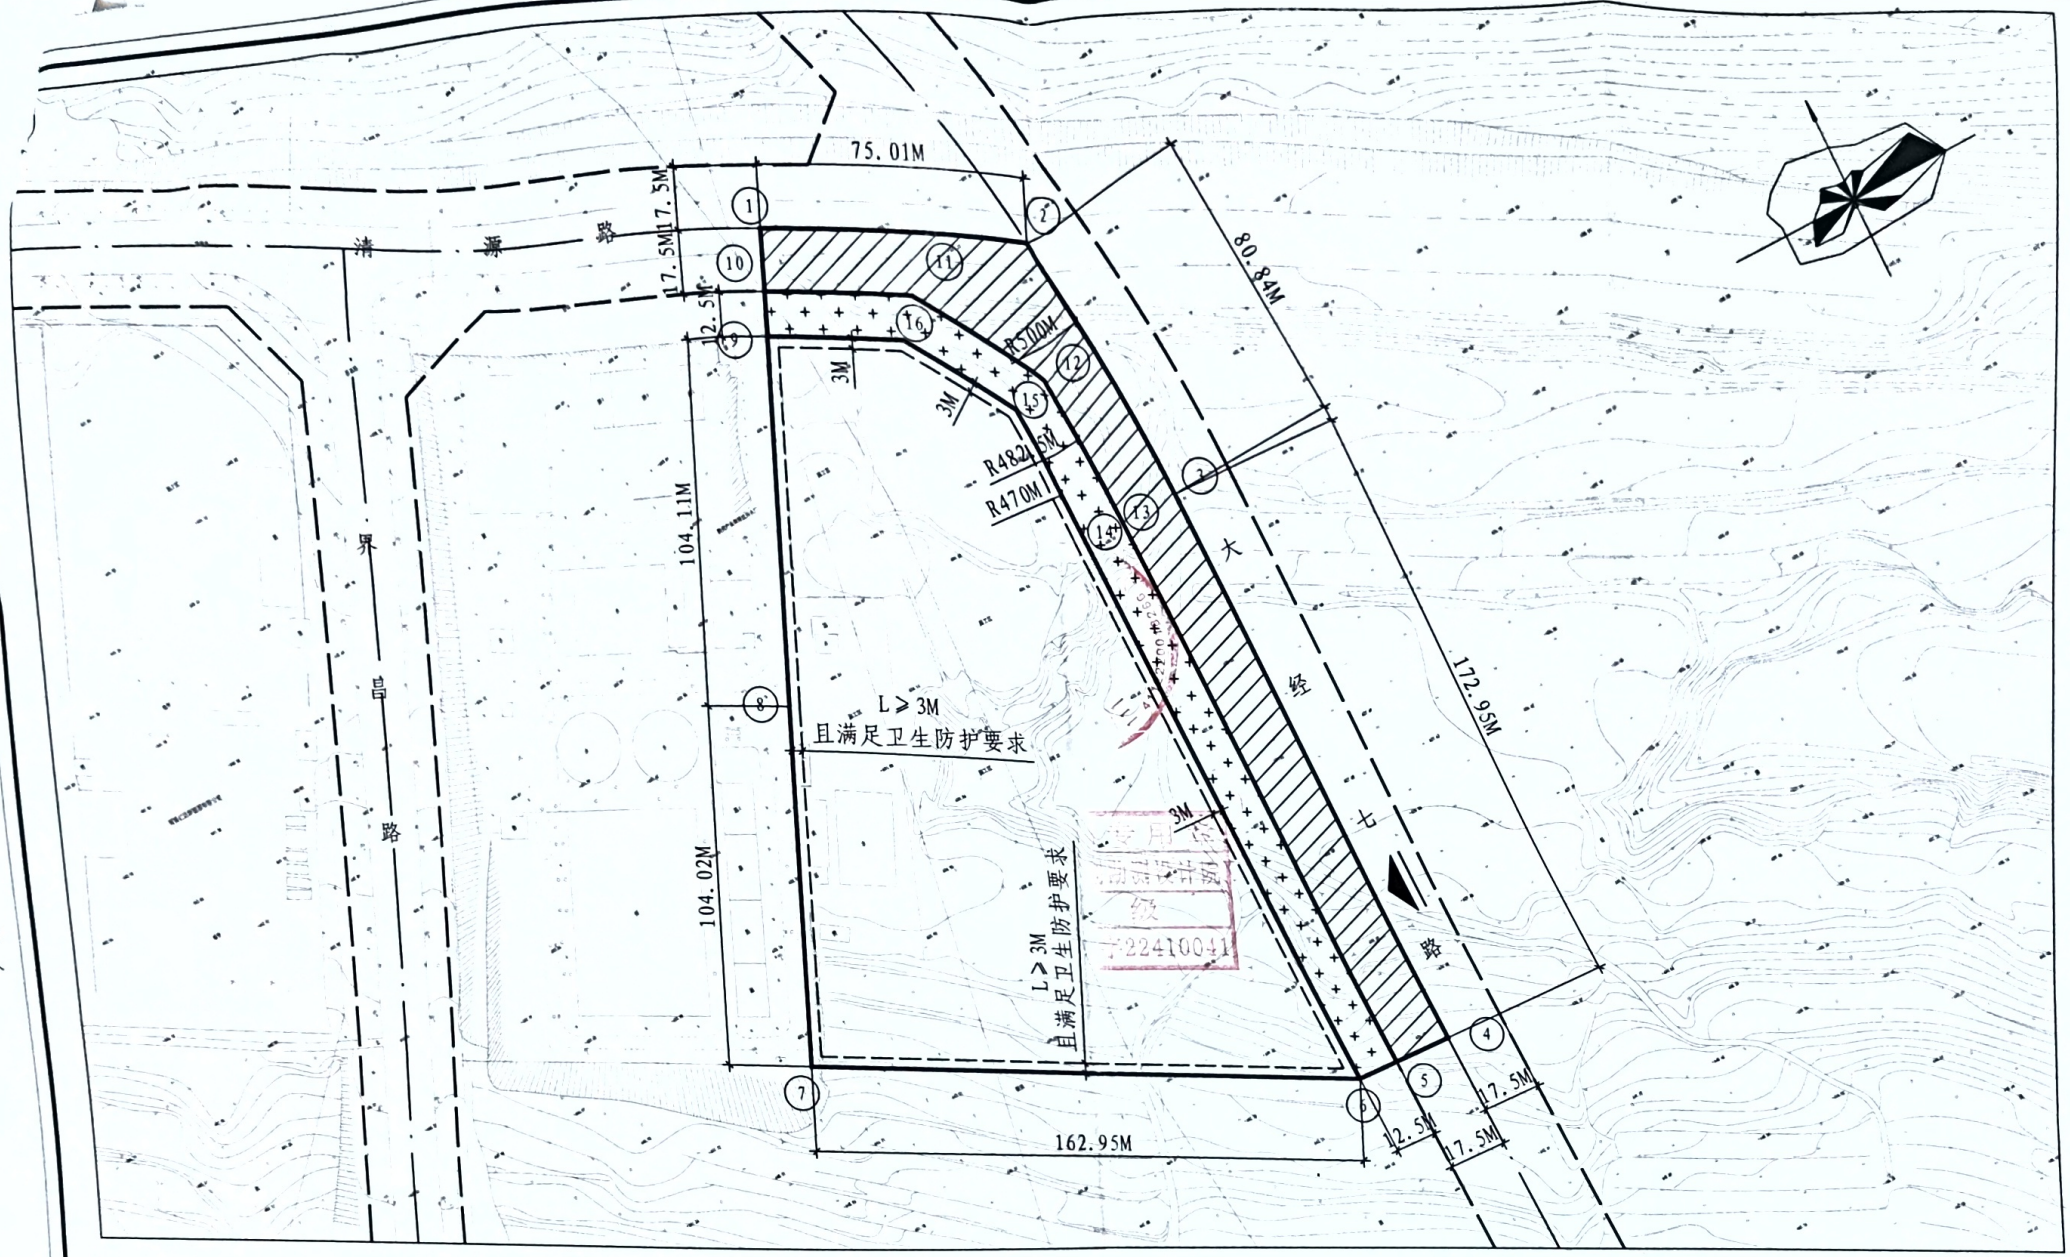

用地指标

1. 用地性质为排水用地（U21）、公园绿地（G1）.
2. 总用地面积32816.93平方米，合49.23亩。
3. 排水用地面积23324.54平方米，合34.99亩。
4. 公园绿地面积3677.85平方米，合5.52亩。
5. 城市道路用地面积5814.54平方米，合8.72亩。

备注 1. 2000国家大地坐标系 2. 85黄海高程系

建筑控制线 | 用地界限 | 公园绿地 | 城市道路用地 | 出入口位置

三门峡市规划勘测设计院 SAN MEN XIA URBAN PLANNING DESIGN INSTITUTE	豫自资规乙字22410041	地块编号	陕州区产业集聚区C-06-01-1、C-06-02-2地块		
		用地性质	排水用地（U21）、公园绿地（G1）		
院长	专业负责人	图纸内容	地块用地条件图	比例	1:1000
审定	设计			图号	YD026-2025
审核	制图			日期	2025.03
工程负责人	校对			图纸总数	5—