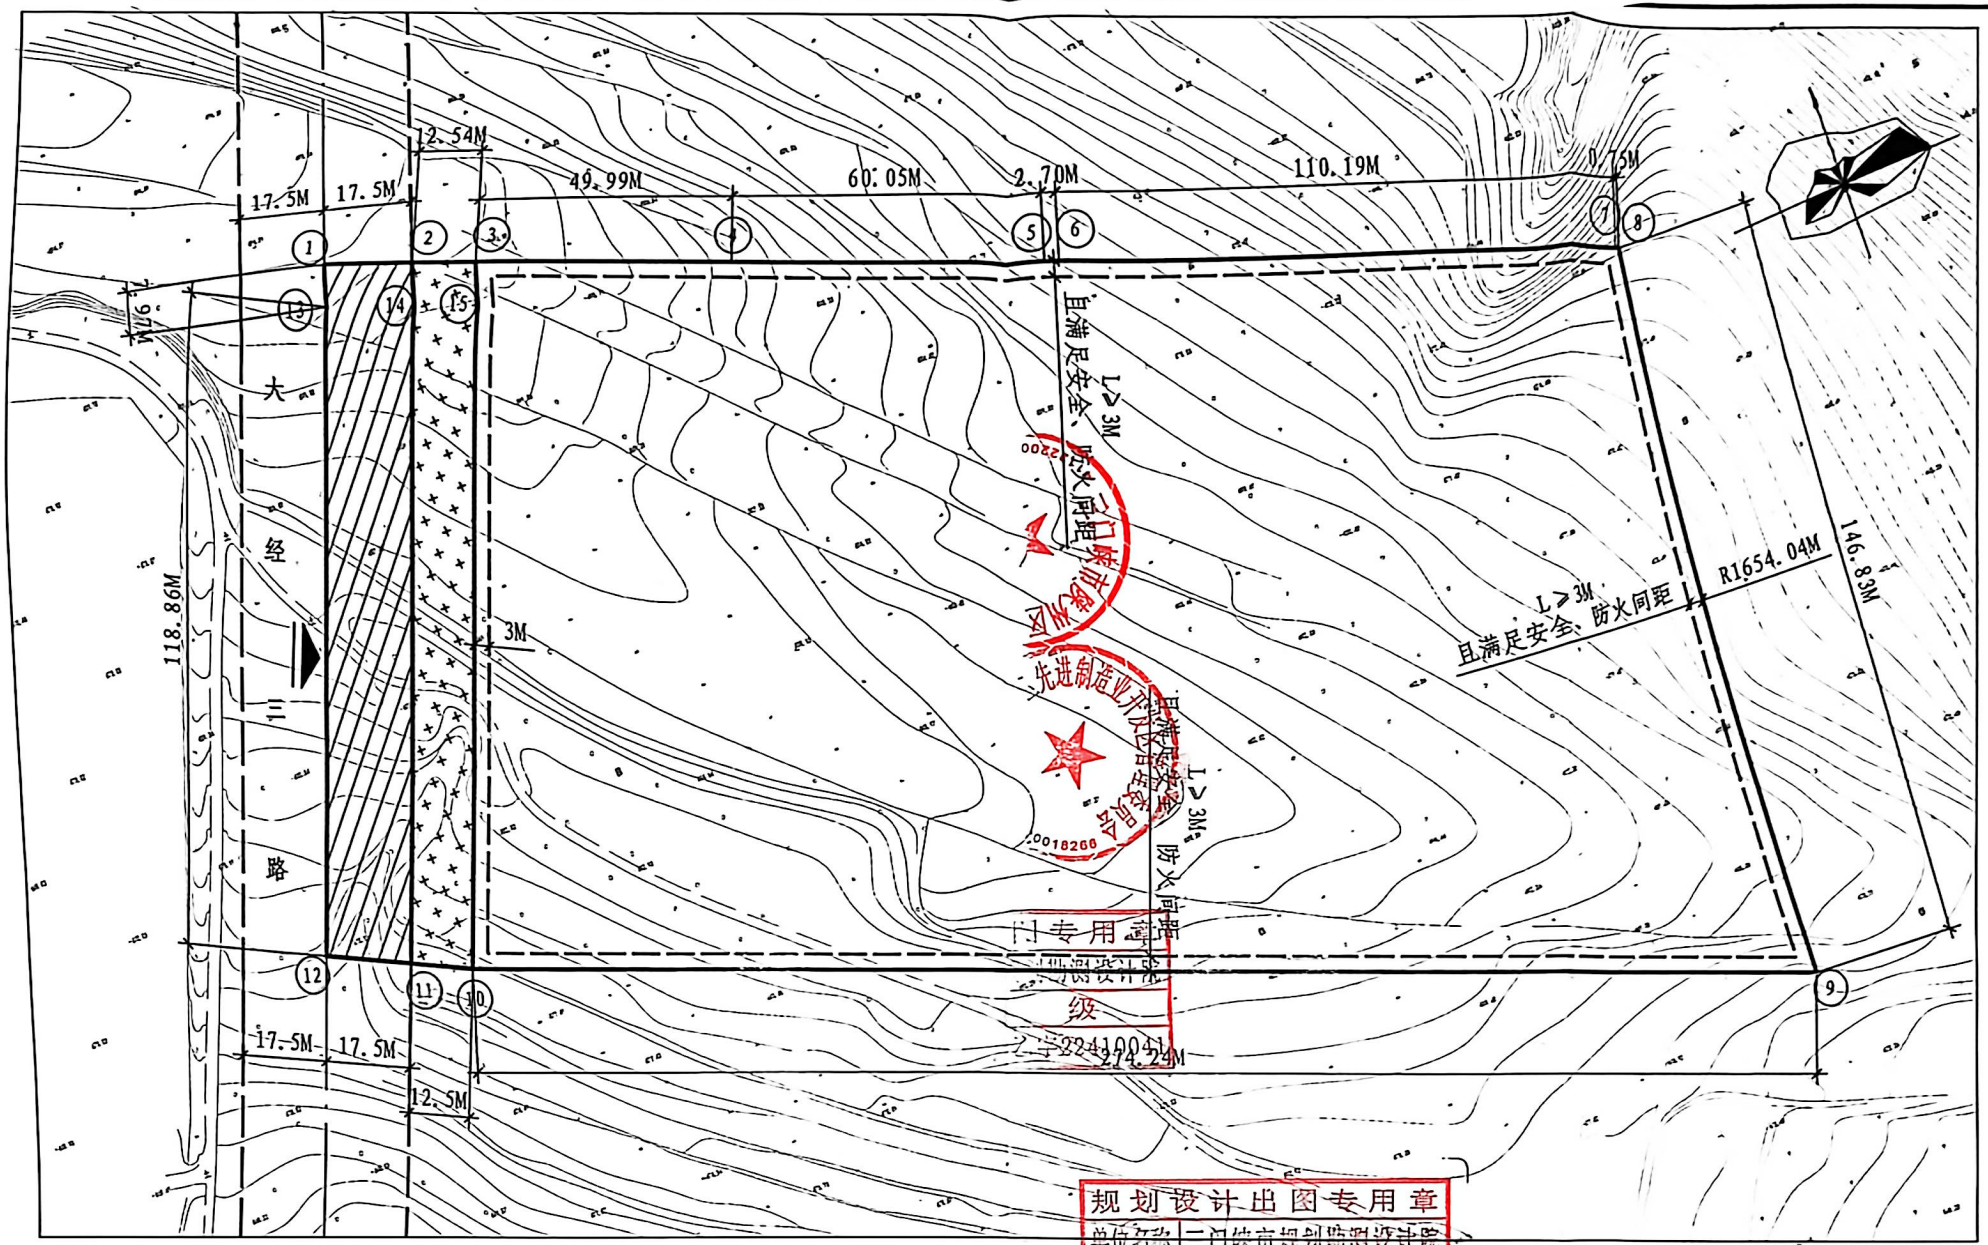

用地指标

1. 用地性质为三类兼容二类工业用地（M3/M2）、公园绿地（G1）.
2. 总用地面积37366.33平方米，合56.05亩.
3. 工业用地面积33505.09平方米，合50.26亩.
4. 公园绿地面积1622.59平方米，合2.43亩.
5. 城市道路用地面积2238.65平方米，合3.36亩.

注：图中所示地块面积及坐标以实地勘测为准

1. 2000国家大地坐标系
2. 85黄海高程系

出入口位置　建筑控制线　用地边界　公园绿地　城市道路

三门峡市规划勘测设计院 SAN MEN XIA URBAN PLANNING DESIGN INSTITUTE		建自资规乙字22410041		地块编号	陕州区产业集聚区C-01-04-1、C-01-05-1地块		
				用地性质	三类兼容二类工业用地（M3/M2）、公园绿地（G1）		
院　长		专业负责人		图纸内容	地块用地条件图	比　例	1:1000
审　定		设　计				图　号	YD060-2024
审　核		制　图				日　期	2024.07
工程负责人		校　对				图纸总数	4—

扫描全能王 创建